


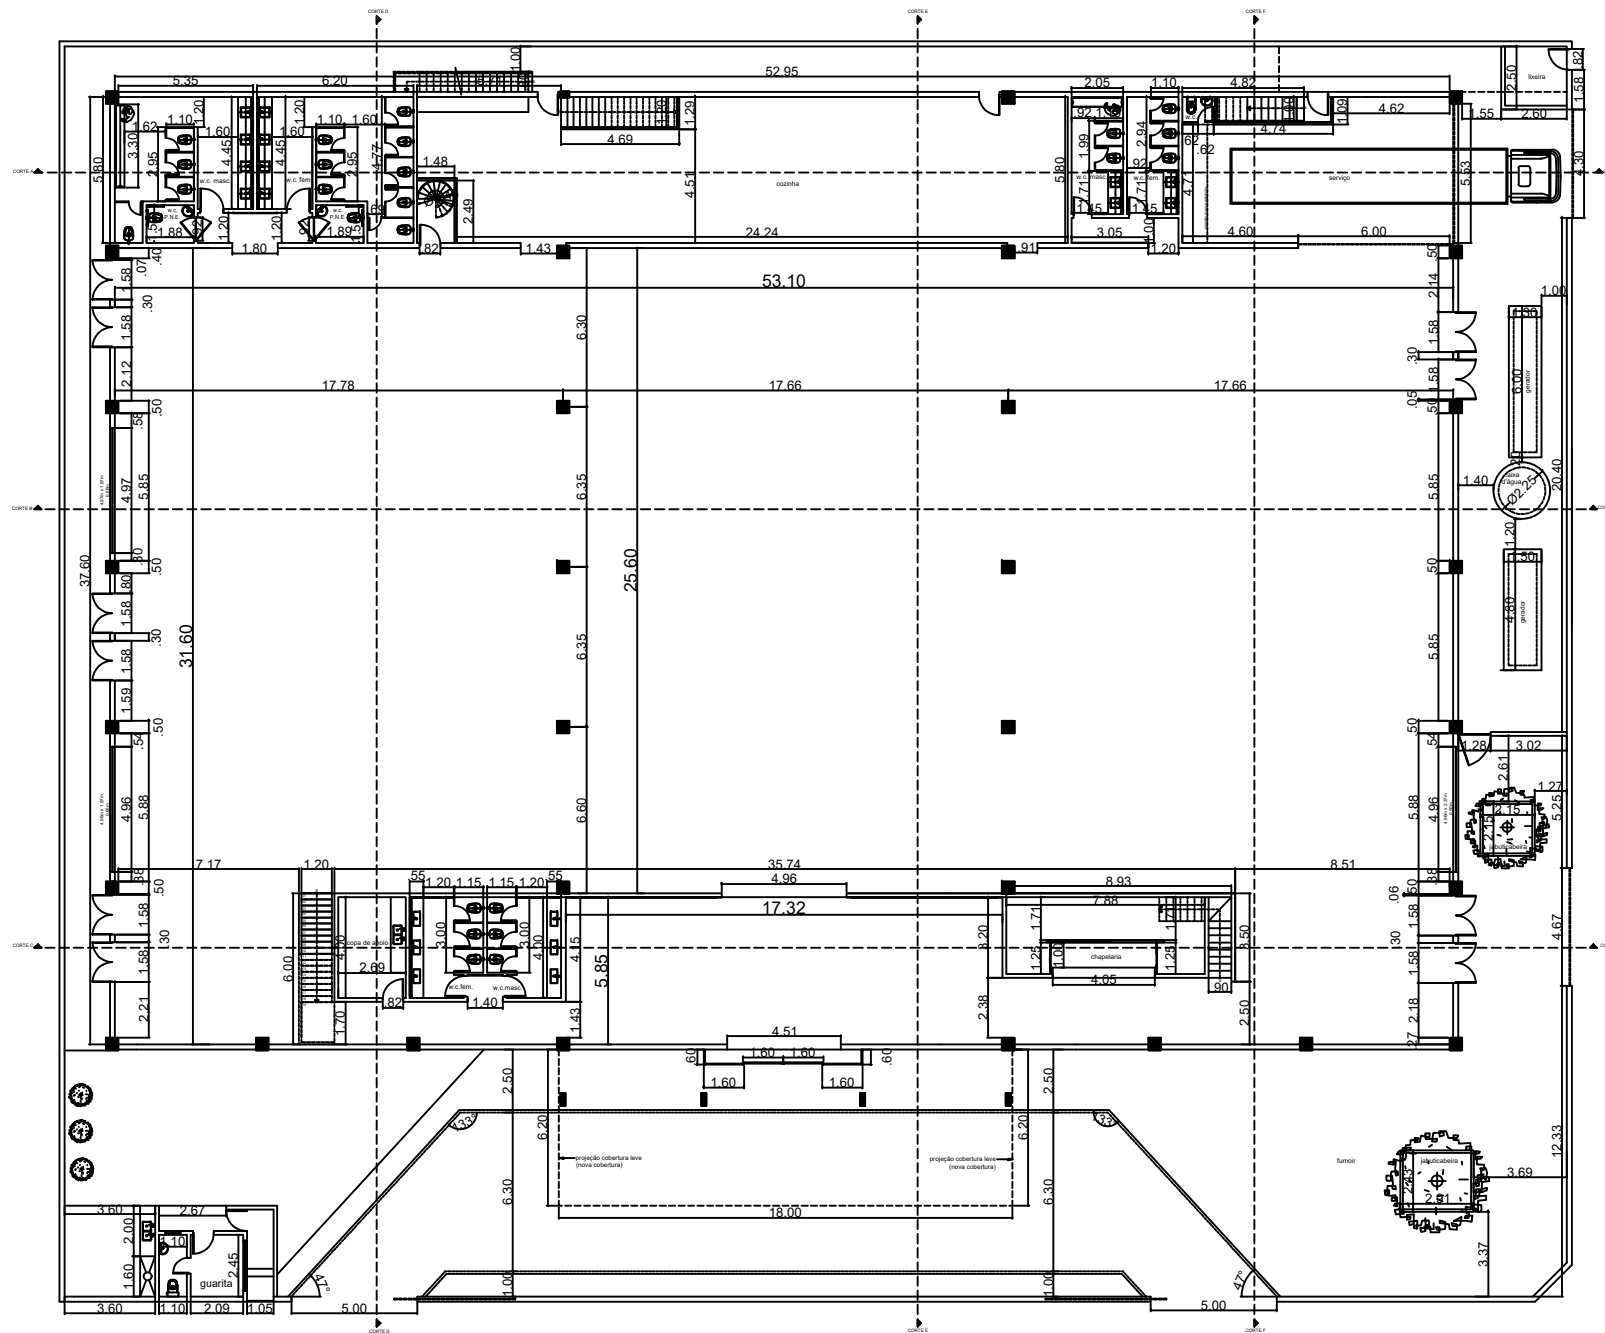

PLANTA BAIXA TÉRREO
esc: 1:75

VERIFICAR MEDIDAS NO LOCAL

REV.	DATA	DESCRIÇÃO	AUTOR	VERIF.
01	02/2007	avaliação para reforma das salas de eventos	S.S.	S.S.
02	02/2007	avaliação para reforma das salas de eventos	S.S.	S.S.
Arqto. Silvio Stori
CREA. 0601821929

tel. (11) 3044 4880
e-mail: silvio.stori@arq.br
www.arqstori.com.br

CP. 04000-000 - São Paulo, SP

CLICA

ROGER BLAHA

CASA DE EVENTOS - JAGUARÉ

PROJETO DE ARQUITETURA

PLANTA BAIXA TÉRREO

DATA 24 - FEV - 2010

PROJ. MARCELO SALVO

ESCALA 1:75

ARQUIVO SStori - EVL - R05 - F001.dwg

ARQ.

06 01/04